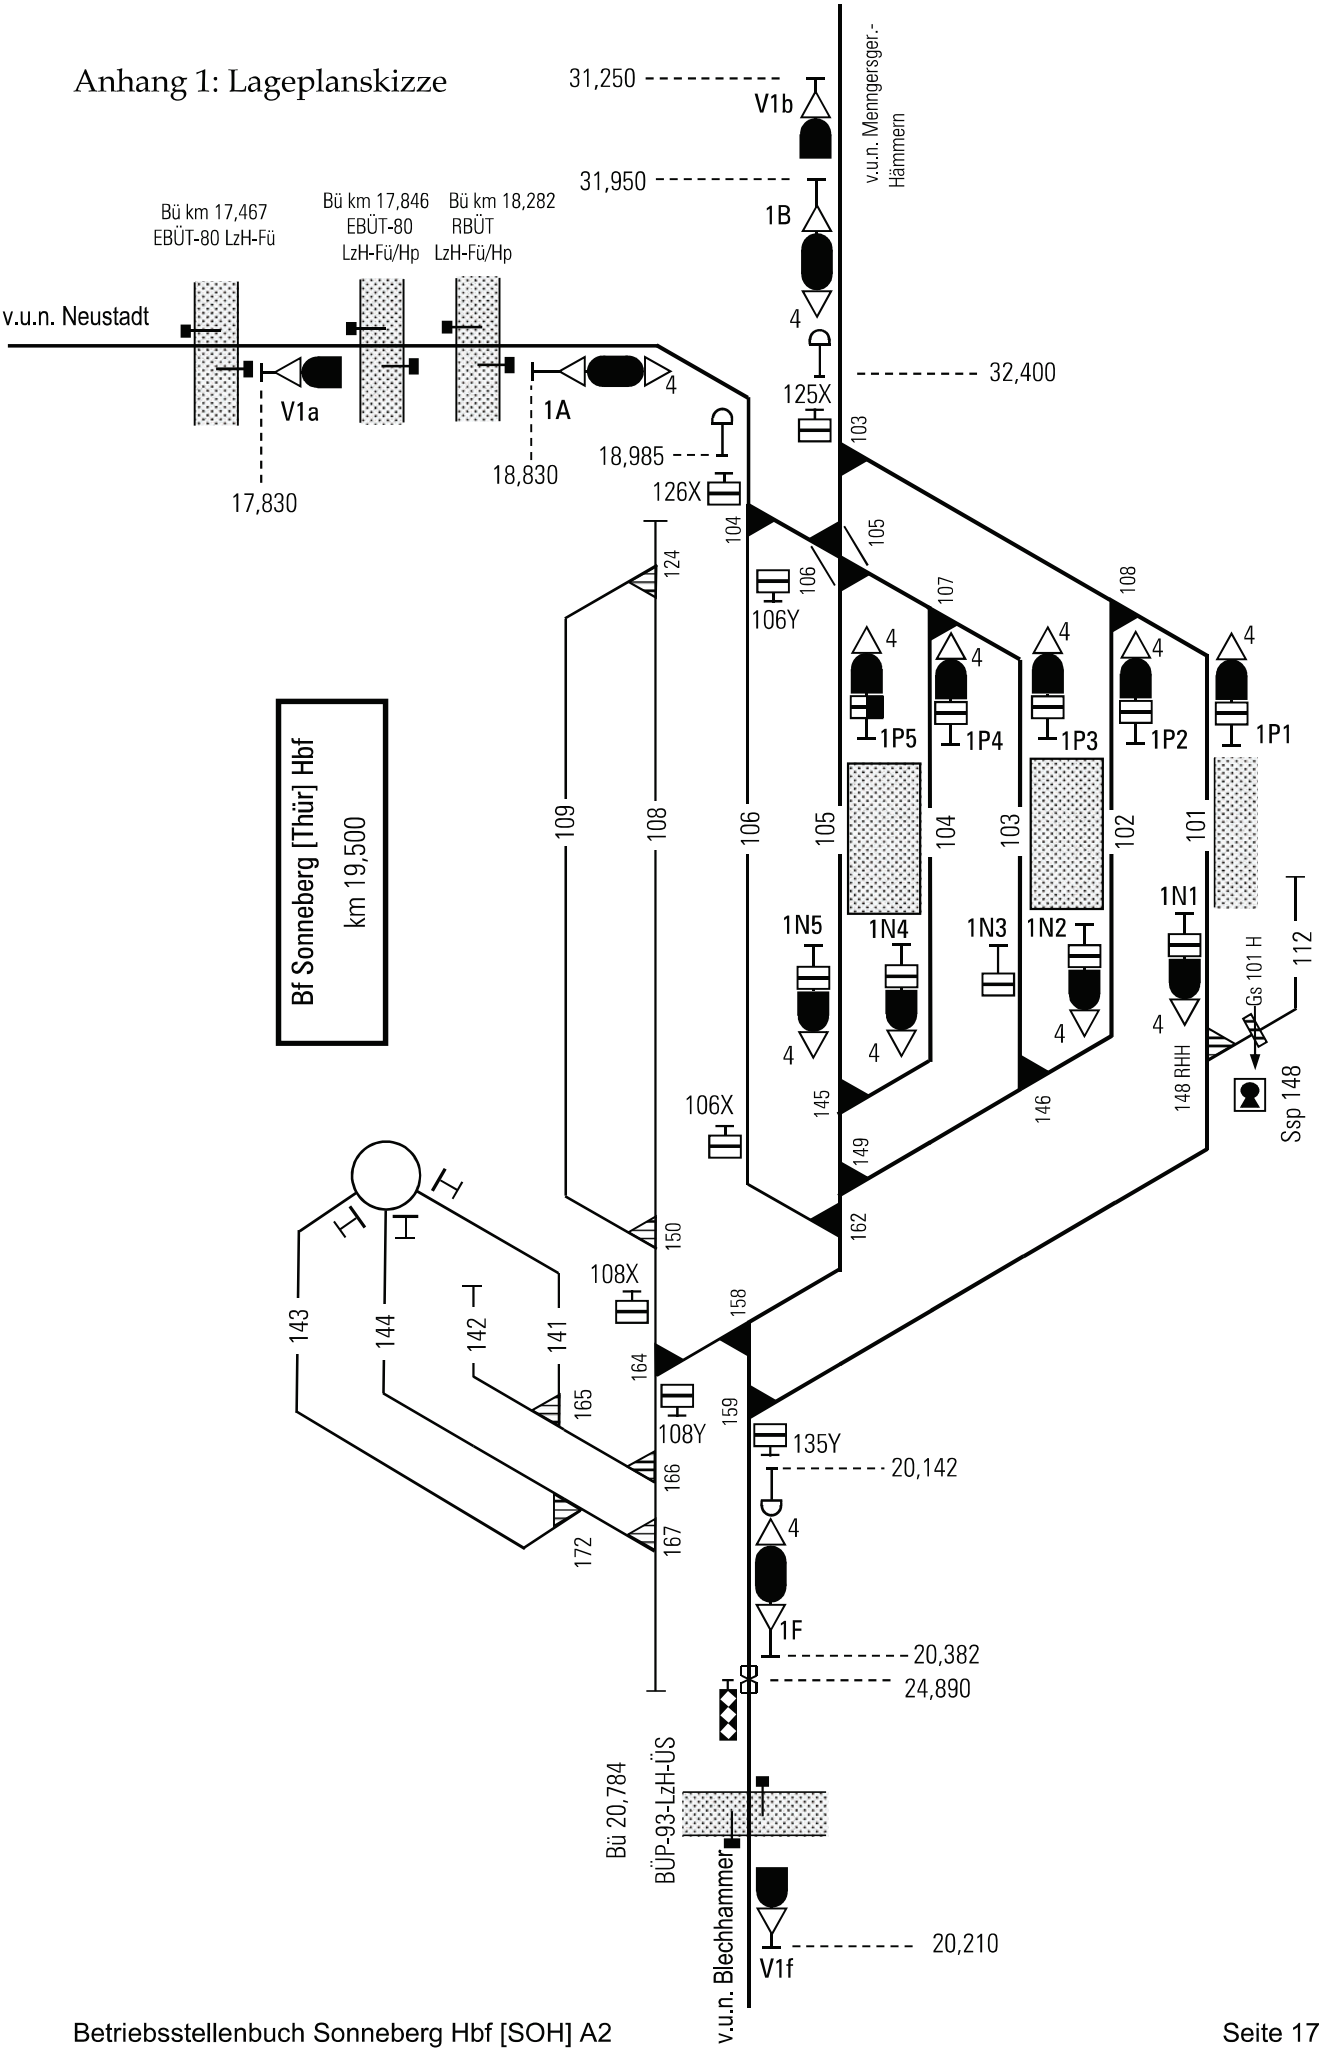Anhang 1: Lageplanskizze